


平成25年度 志賀中野有料道路交通安全施設整備(区画線)工事

平面図

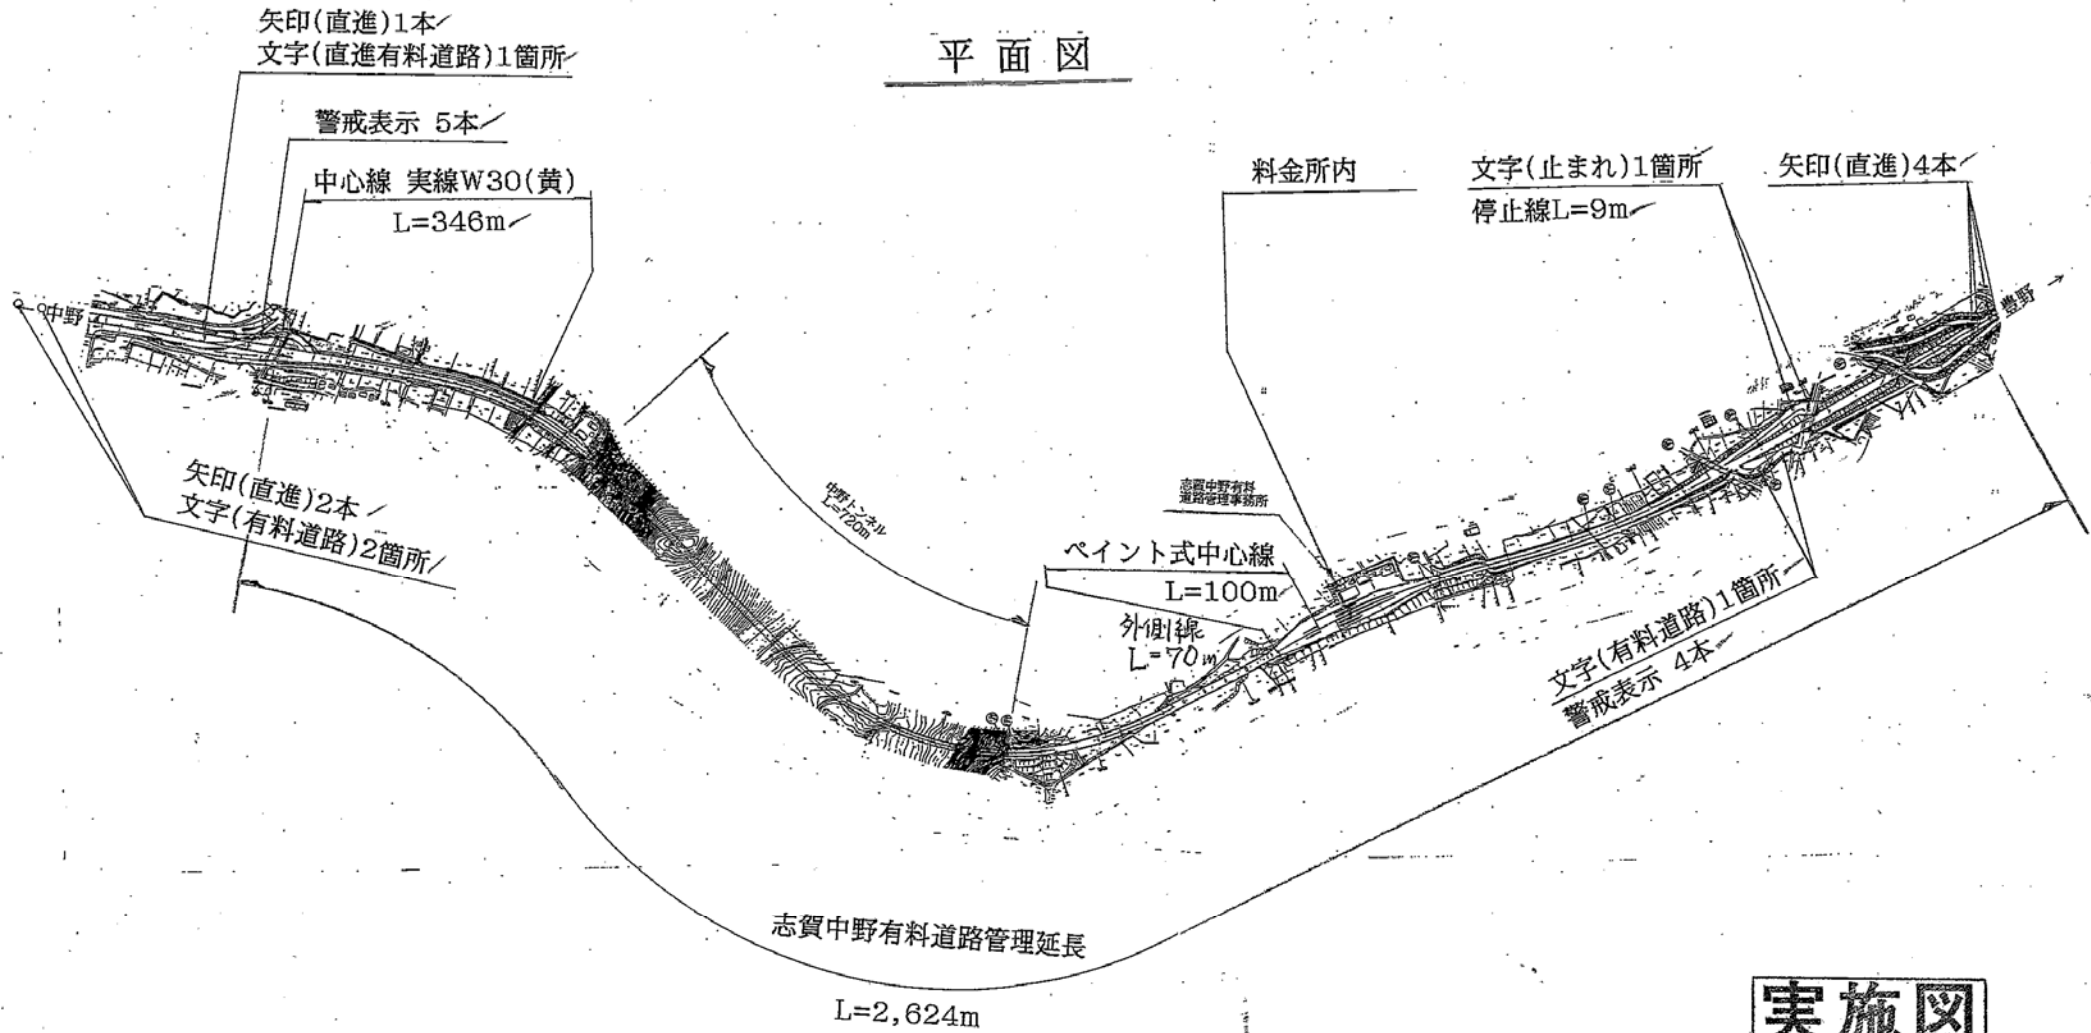

実施図

平成25年度 志賀中野有料道路 交通安全施設整備(区画線)工事			
全 図	縮尺： 図 示		
志賀中野有料道路 (主)中野豊野線 中野市七瀬～栗林			
所 長	洪 川	担 当	北 澤
照 査	設 計	製 図	
図面番号 1		葉中之 1	
長野県道路公社			