


# 交通安全施設整備(区画線)工事

## 平面図

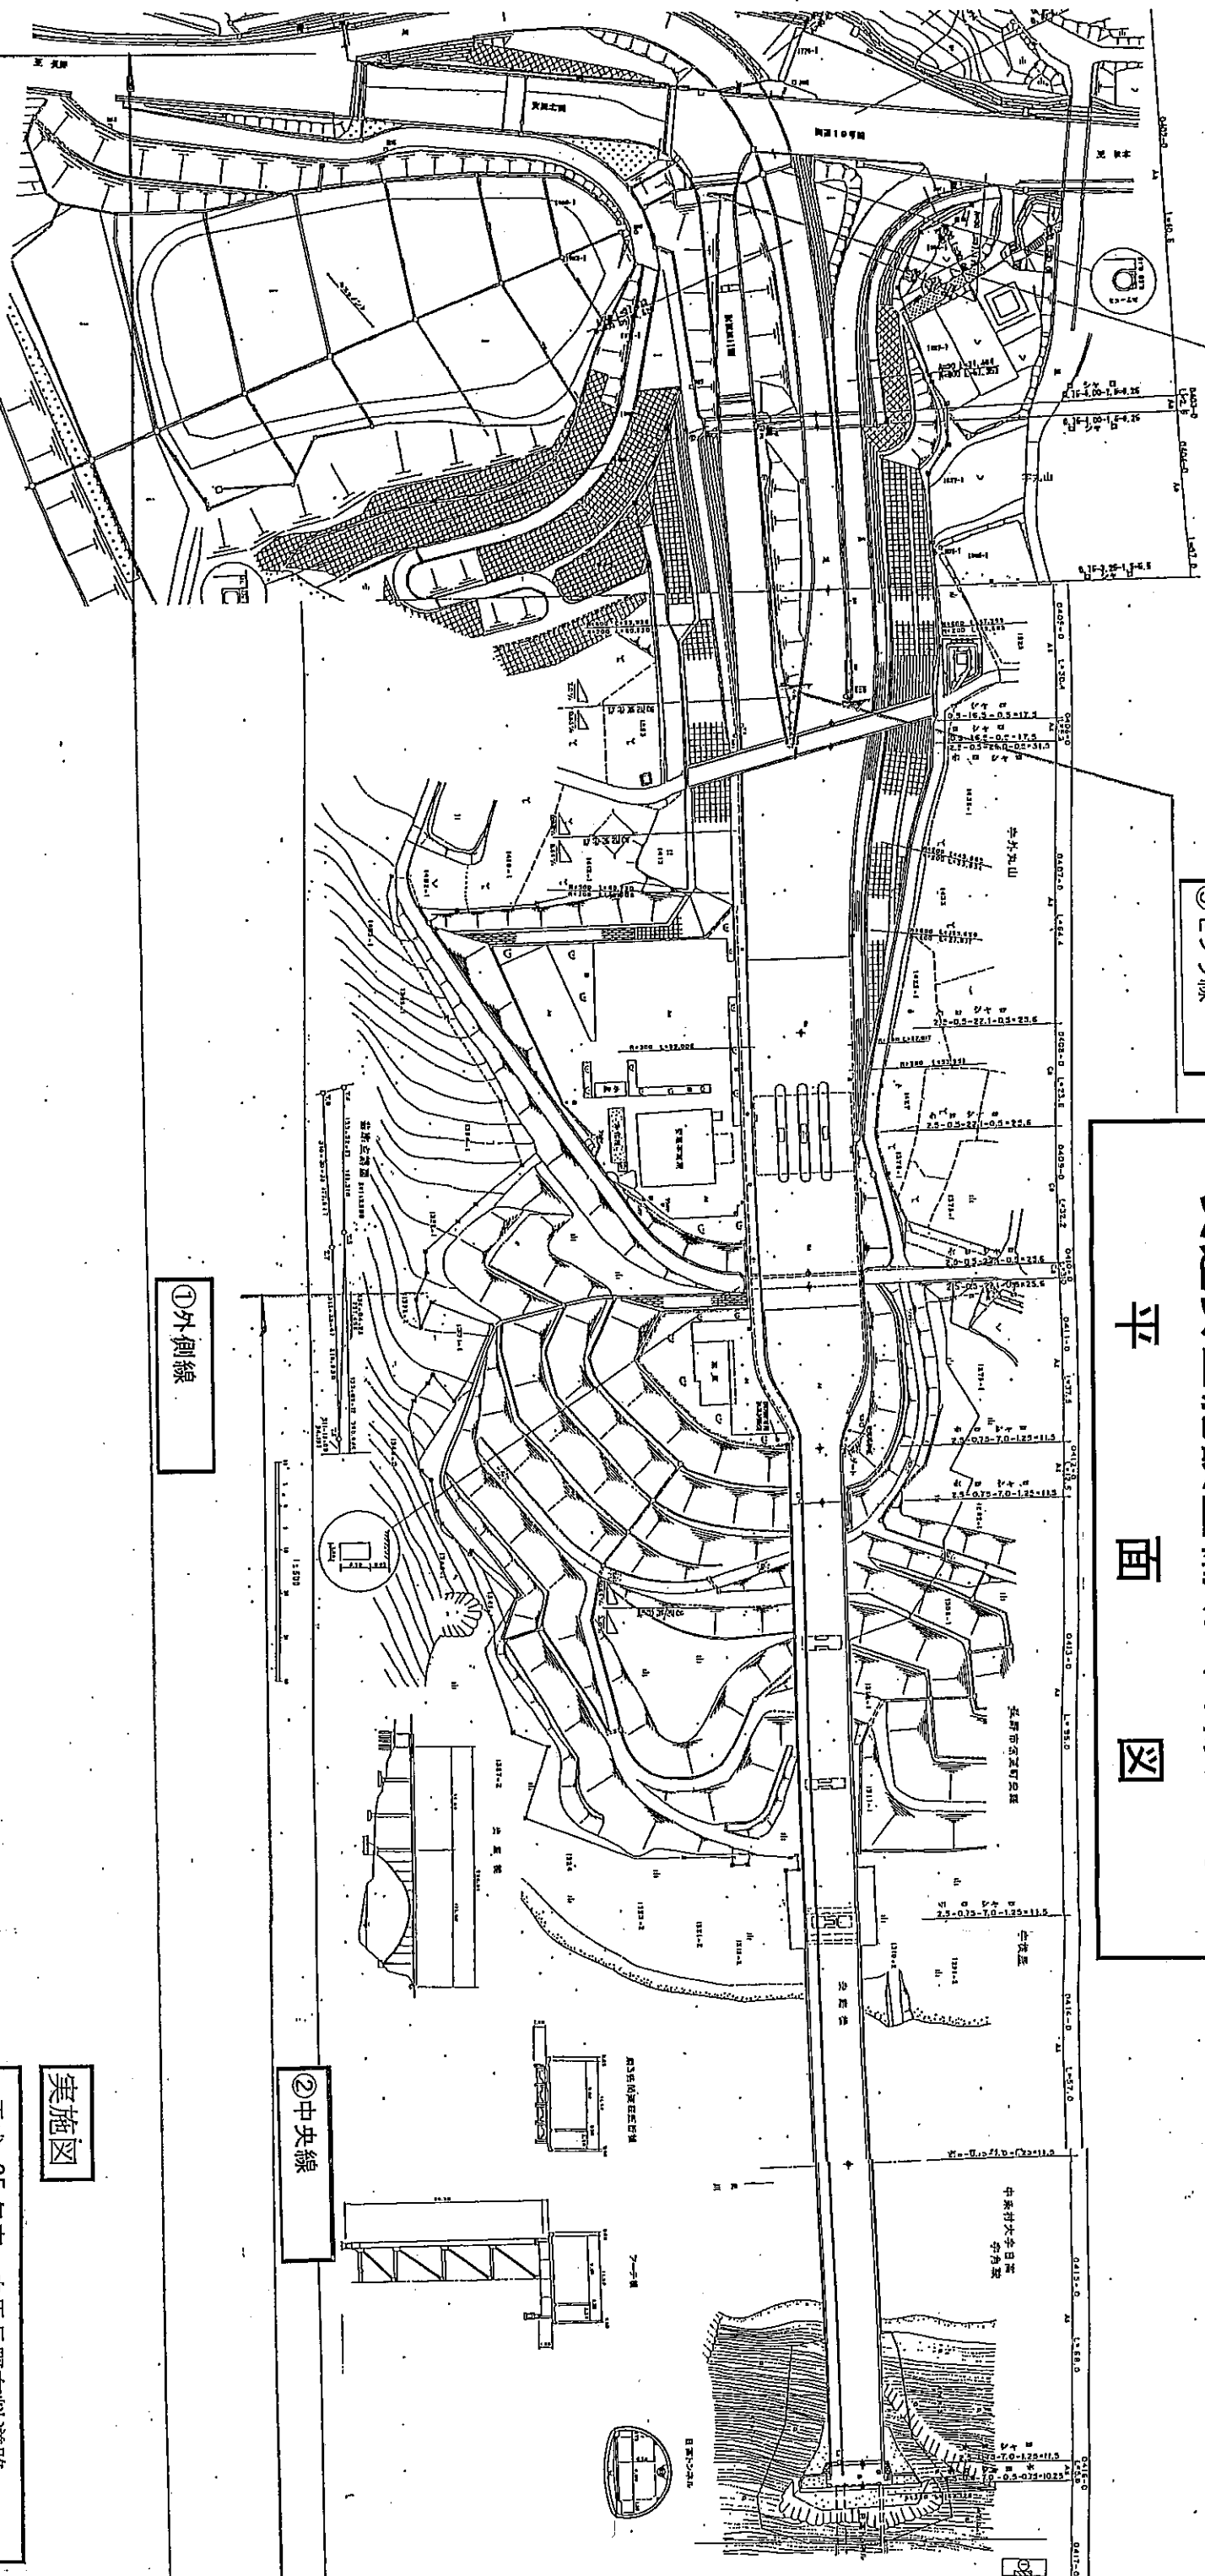

区画線工数量表

区分	構造規格	数量	備考
1	外側線 実線 W=15加熱ペイント式 破線 W=15加熱ペイント式	5110	
2	中央線 ゼブラ W=45加熱式ペイント	200	
3	ゼブラ線 矢印・記号 W=45加熱式ペイント	250	
4	矢印・記号線	140	

実施図


平成 25 年度 白馬長野有料道路	
交通安全施設整備(区画線)工事	
一般図	縮尺 Free
(主) 長野大町線	
図面番号 2 葉中之 1	

# 交通安全施設整備(区画線)工事

## 平面図

①外側線

②中央線

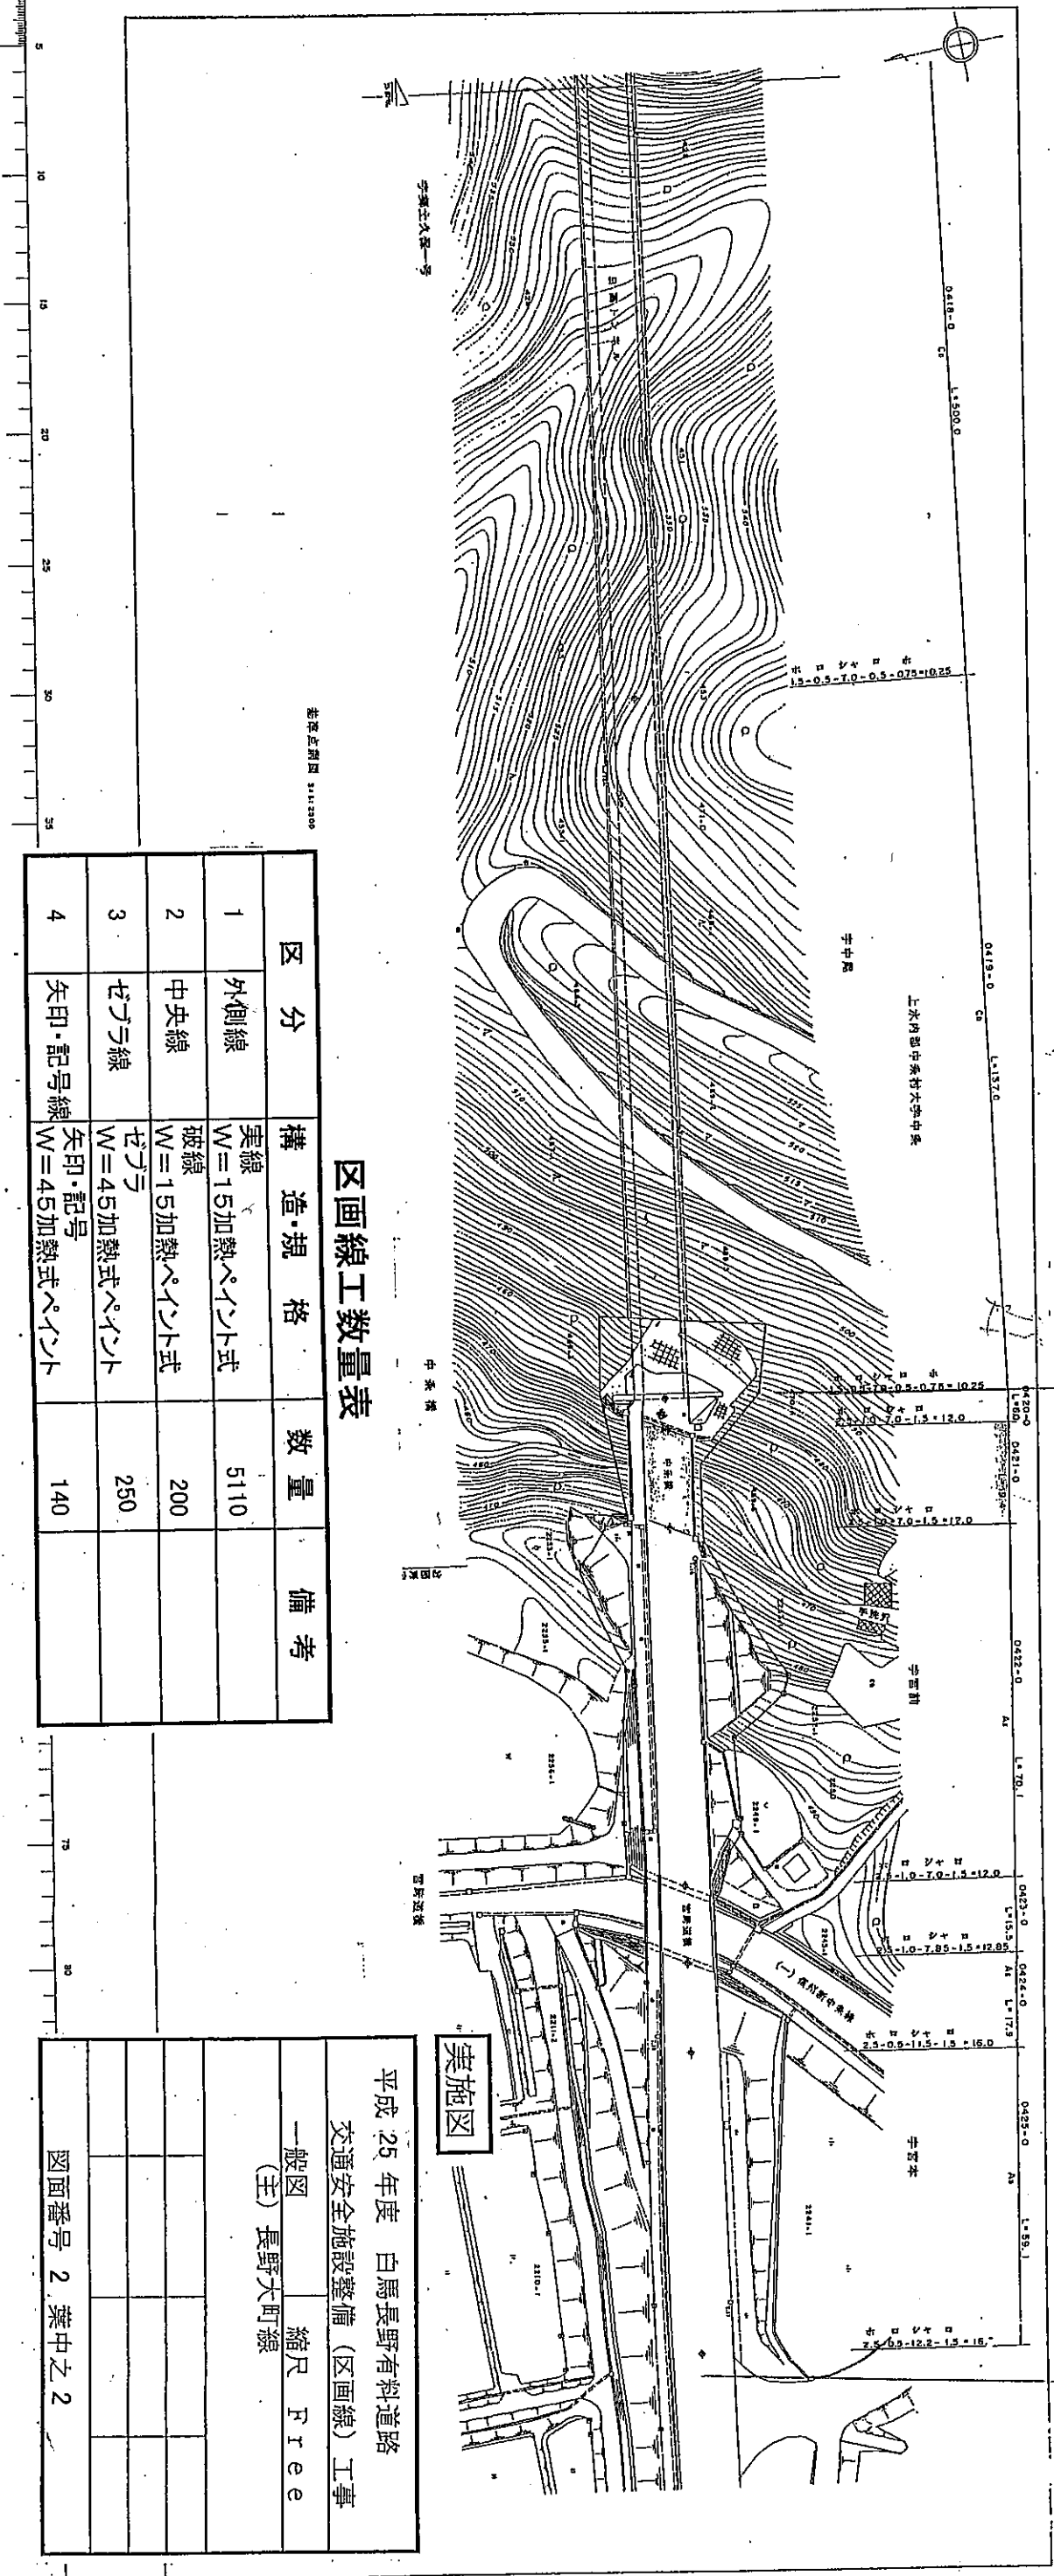

区画線工数量表

区分	構造・規格	数量	備考
1	外側線 実線 W≒15加熱ペイント式	5110	
2	中央線 破線 W≒15加熱ペイント式	200	
3	ゼブラ線 ゼブラ W≒45加熱ペイント	250	
4	矢印・記号線 矢印・記号 W≒45加熱ペイント	140	

実施図

平成25年度 白馬長野有料道路	
交通安全施設整備(区画線)工事	
一般図	縮尺 Free
(主) 長野大町線	
図面番号 2 葉中之2	