


平成29年度 志賀中野有料道路 舗装修繕工事

舗装工 (オーバーレイ工)

L=220m W=8.2~13.0m A=1,763㎡

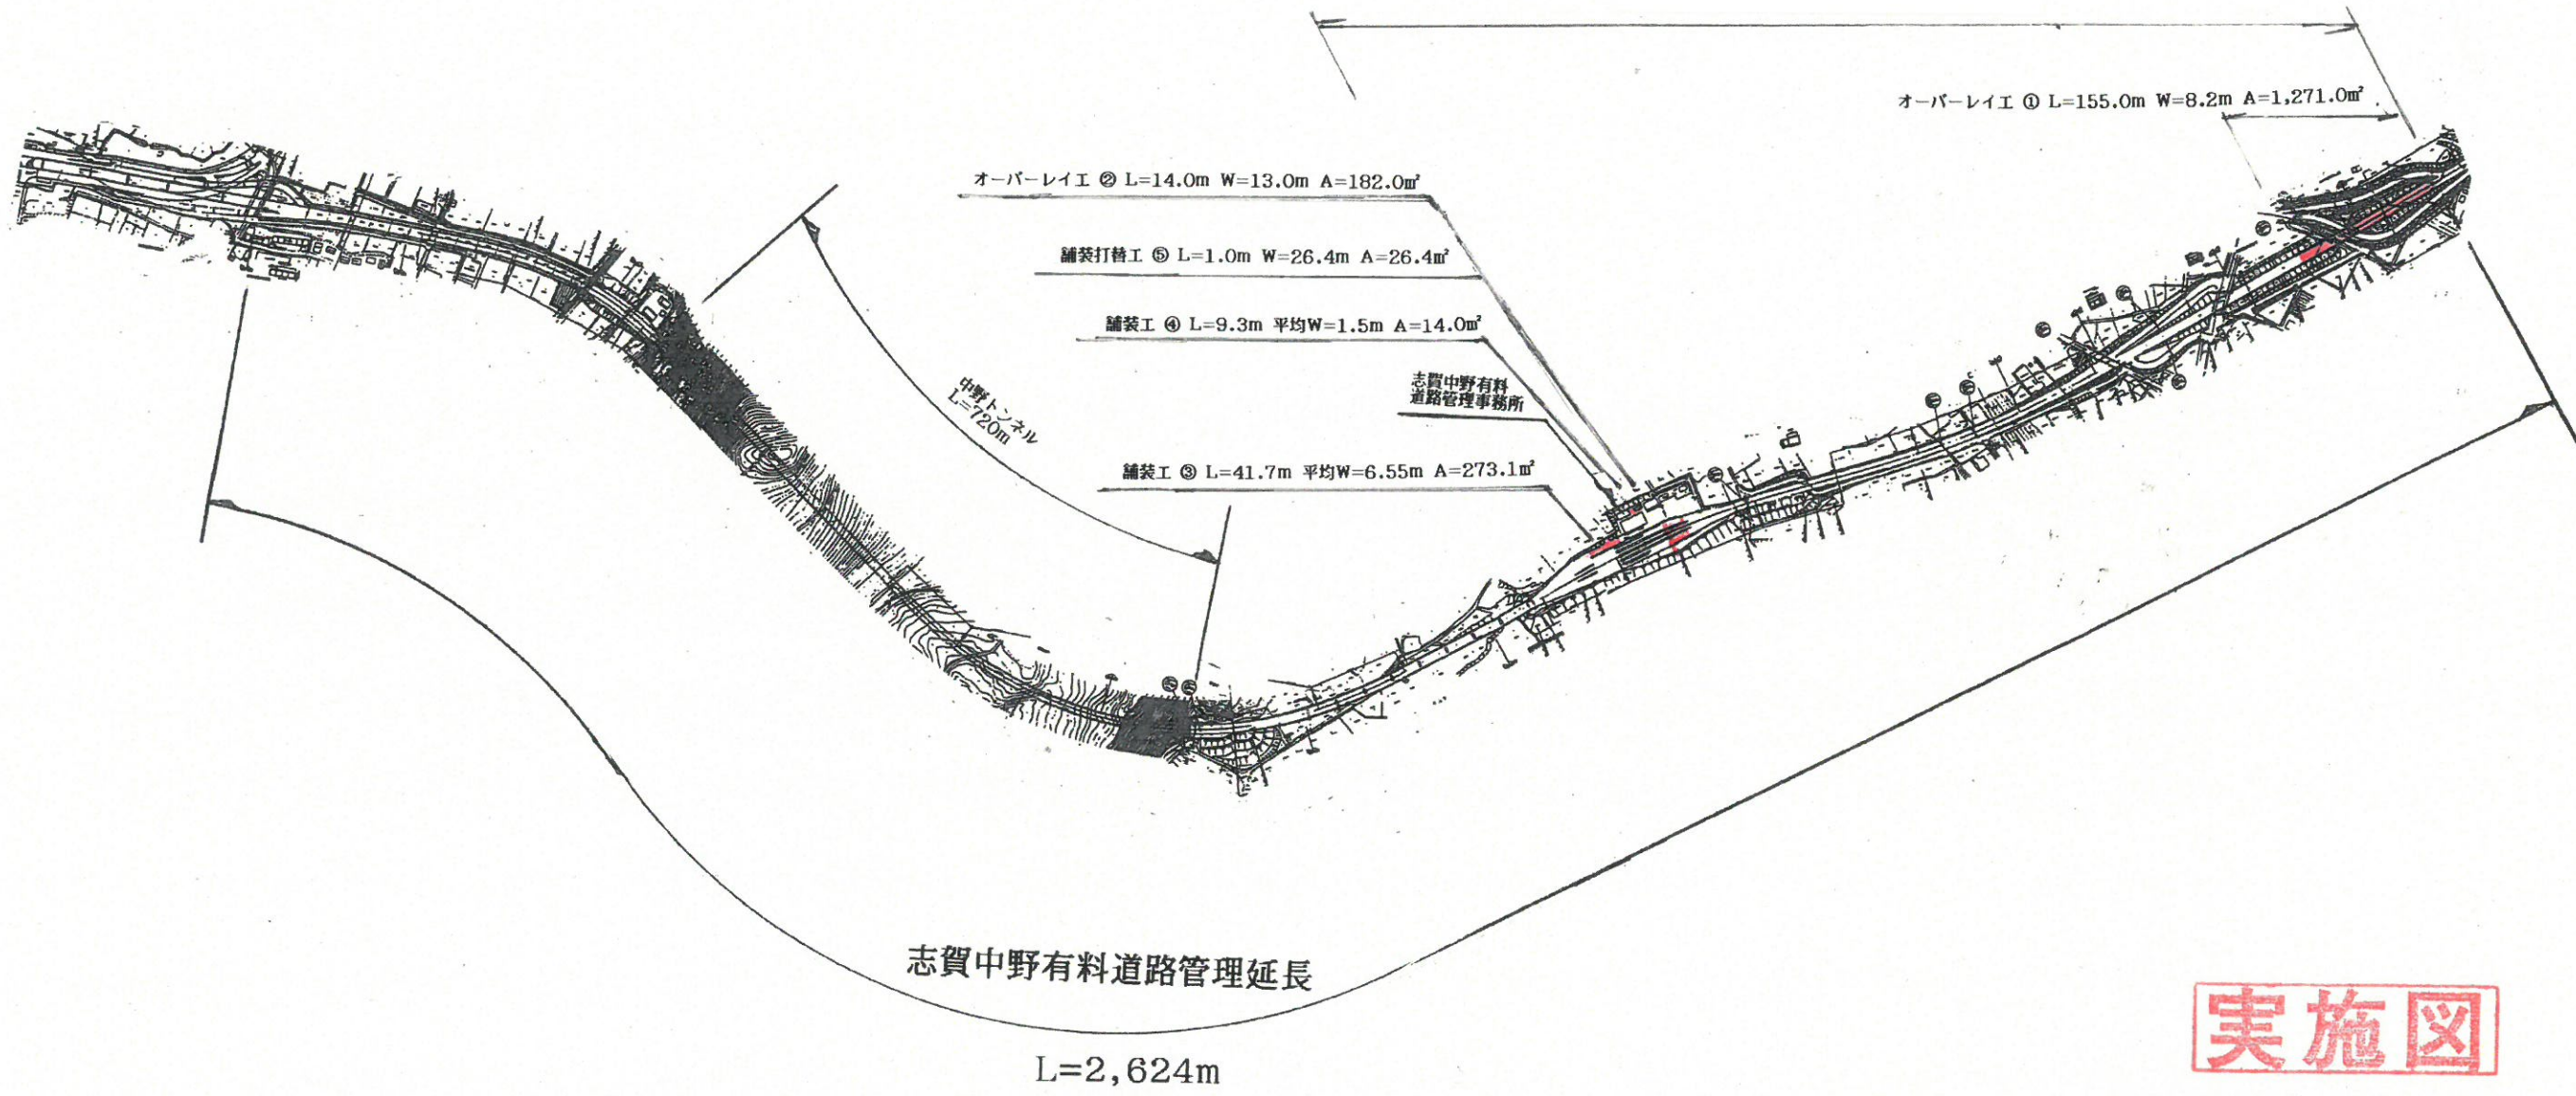

実施図

平成 29 年度			
志賀中野有料道路 舗装修繕工事			
平面図	縮尺： 図示		
志賀中野有料道路			
(主)中野豊野線 中野市七瀬～栗林			
所長	小林	担当	宇田
照査		設計	製図
図面番号		葉中之	
長野県道路公社			