


三才山トンネル有料道路（国道254号）

松本トンネル有料道路
管理区間 L=6,579.8m


三才山トンネル有料道路 管理区間 L=8,546.5m

融雪作業協定区間 L=3,480.0m
(上田建設事務所管内)

平成26年度三才山トンネル有料道路 交通安全施設(区画線)工事
上田市 鹿教湯温泉～松本市 三才山


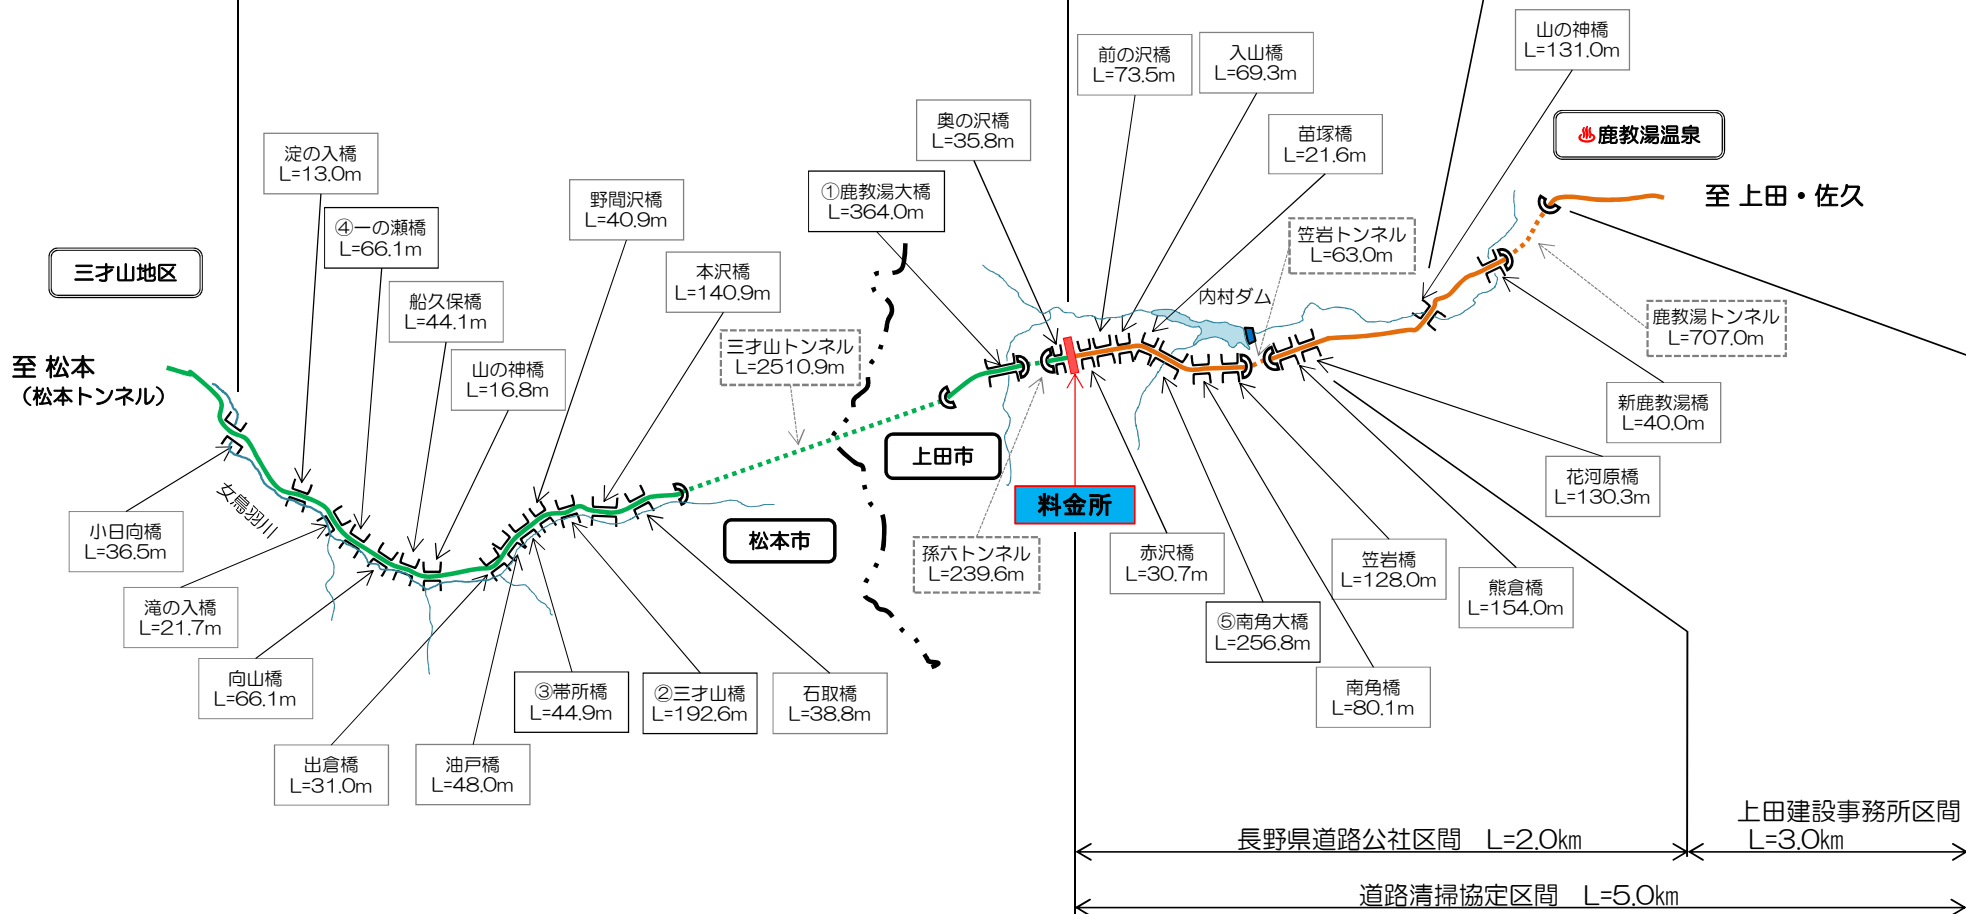


0

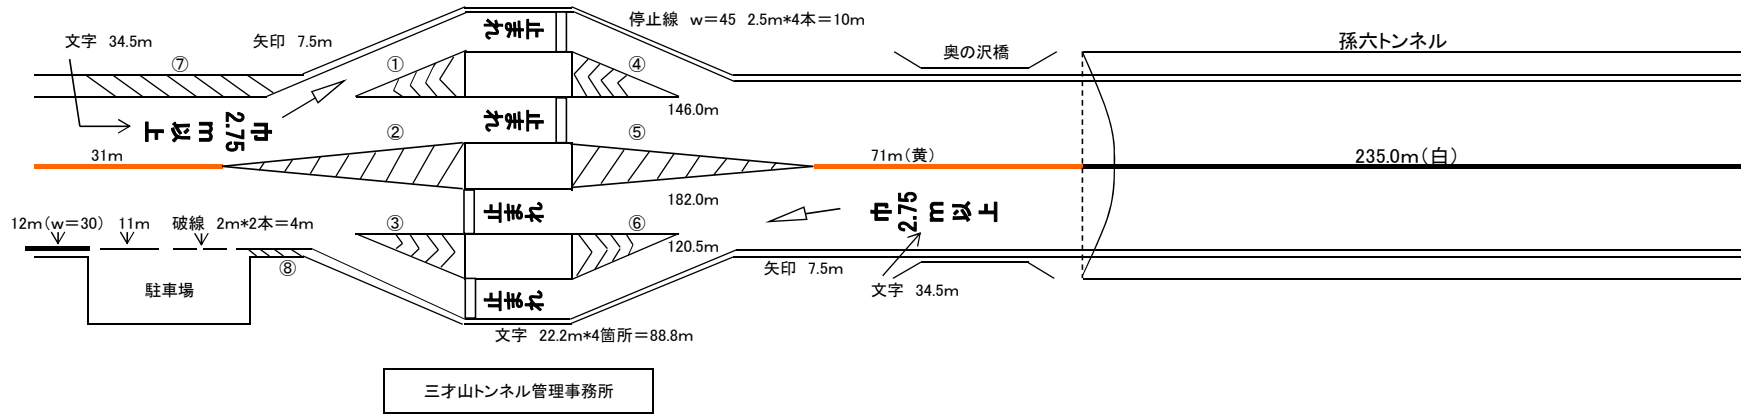


参考

内訳	
加熱式ペイント	
W=150 白 実線	1300+1243+11+146+182+120.5
	3,002.5 m
W=150 白 破線	4.0+387+392
	783.0 m
W=150換算 白 文字・記号	34.5+88.8+34.5+65.0+7.5*7
	275.3 m
W=300 白 実線	12.0+235.0
	247.0 m
W=300 黄 実線	31.0+71+871.0
	973.0 m
W=300 白 破線	170.0
	170.0 m
w=300 白 ゼブラ(減速帯)	175.0+35.0+35.0
	245.0 m
W=450 白 実線・ゼブラ	①~⑧ 119+10.0
	129.0 m
チャッターバー保護工	
	個

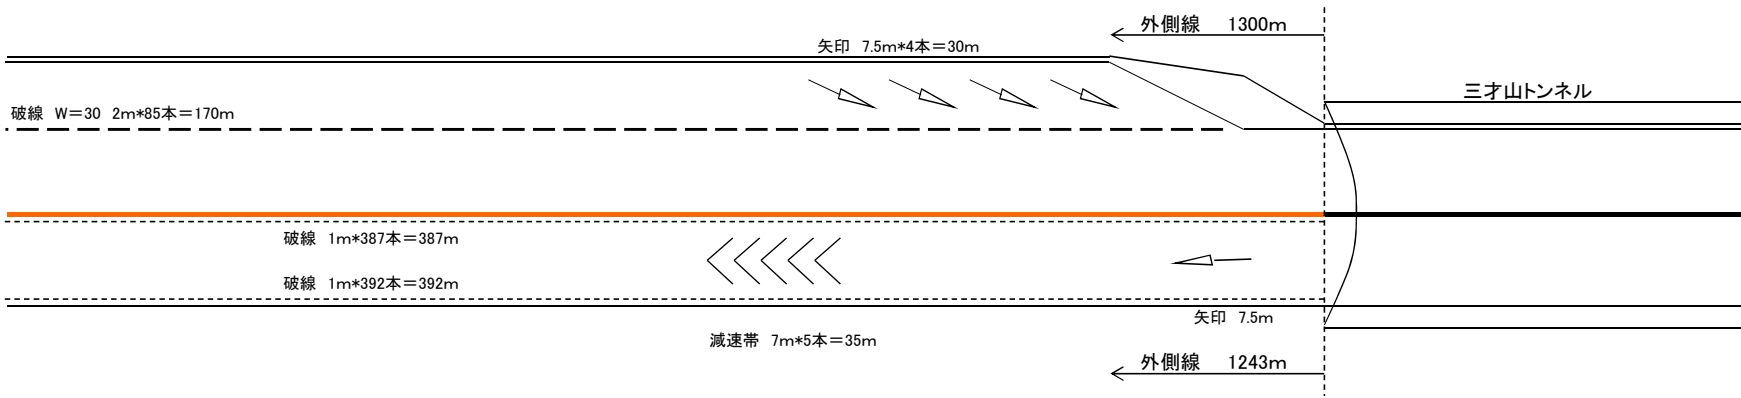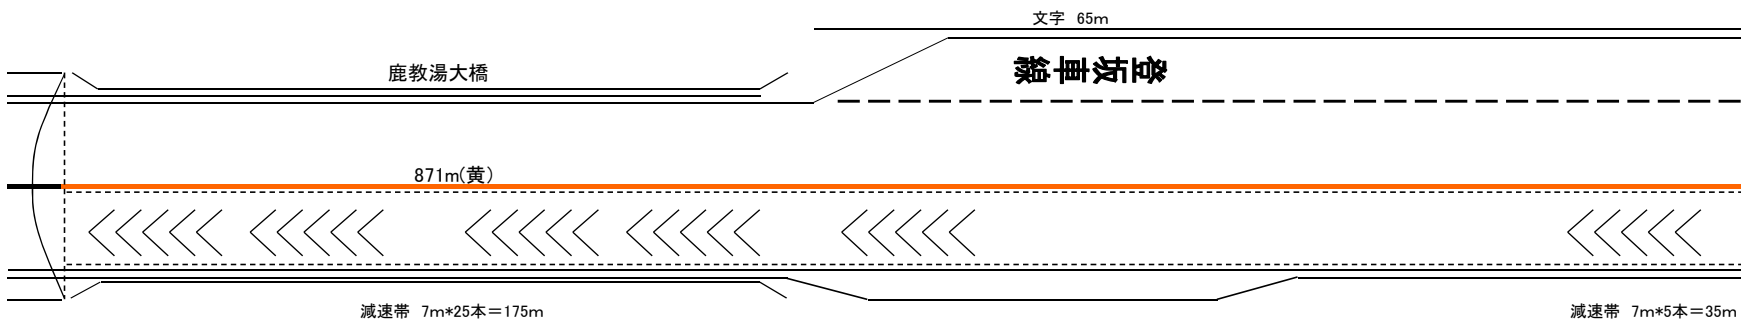

参考

三才山トンネル

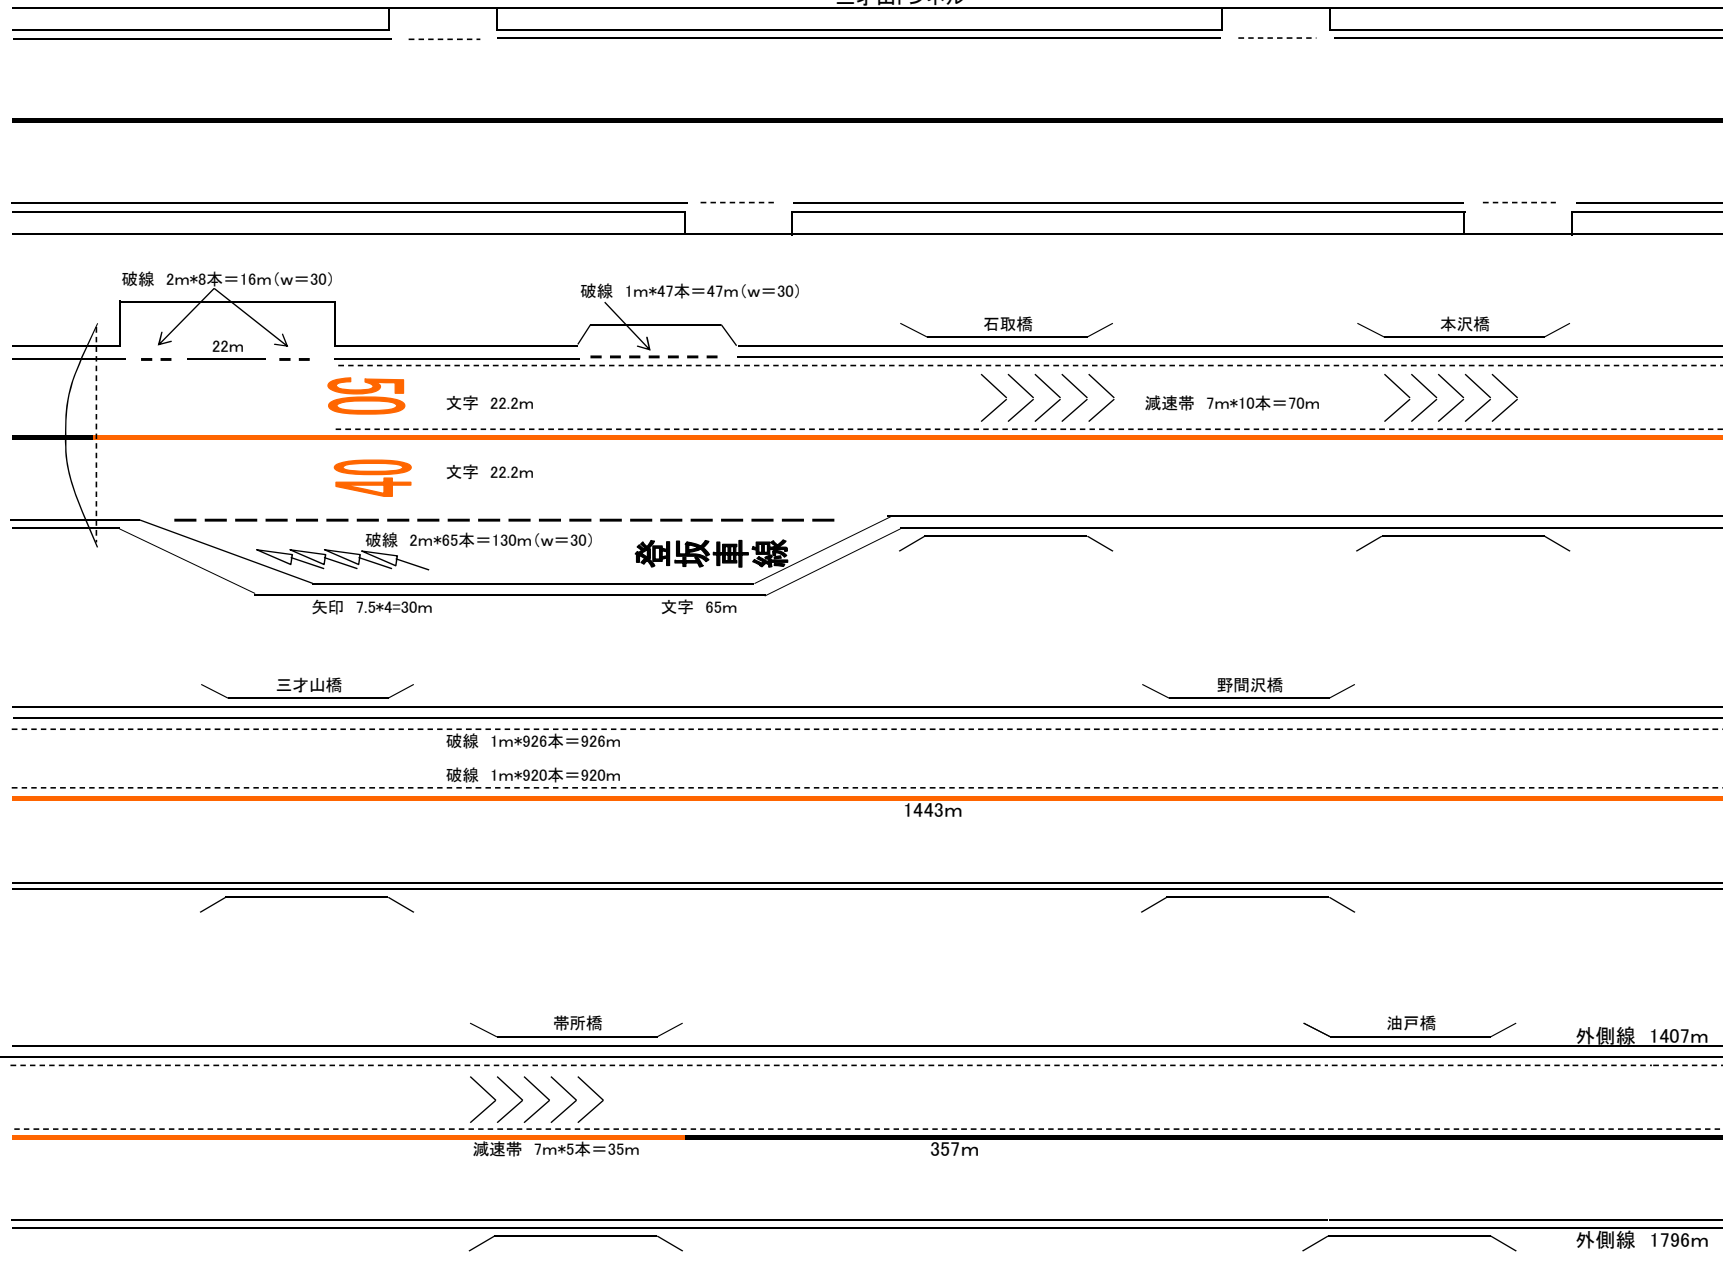


内訳	
加熱式ペイント	
W=150 白 実線	
22+1407+1796	3,225.0 m
W=150 白 破線	
926+920	1,846.0 m
W=150換算 白 文字・記号	
65+7.5*4	95.0 m
W=300 白 実線	
	357.0 m
W=300 黄 実線	
	1,443.0 m
W=300 白 破線	
16.0+47.0+130.0	193.0 m
w=300 白 ゼブラ(減速帯)	
70.0+35.0	105.0 m
W=450 白 実線・ゼブラ	
	m
W=150換算 黄 文字・記号	
22.2+22.2	44.4 m

展開図 NO. 3




参考

内訳
加熱式ペイント

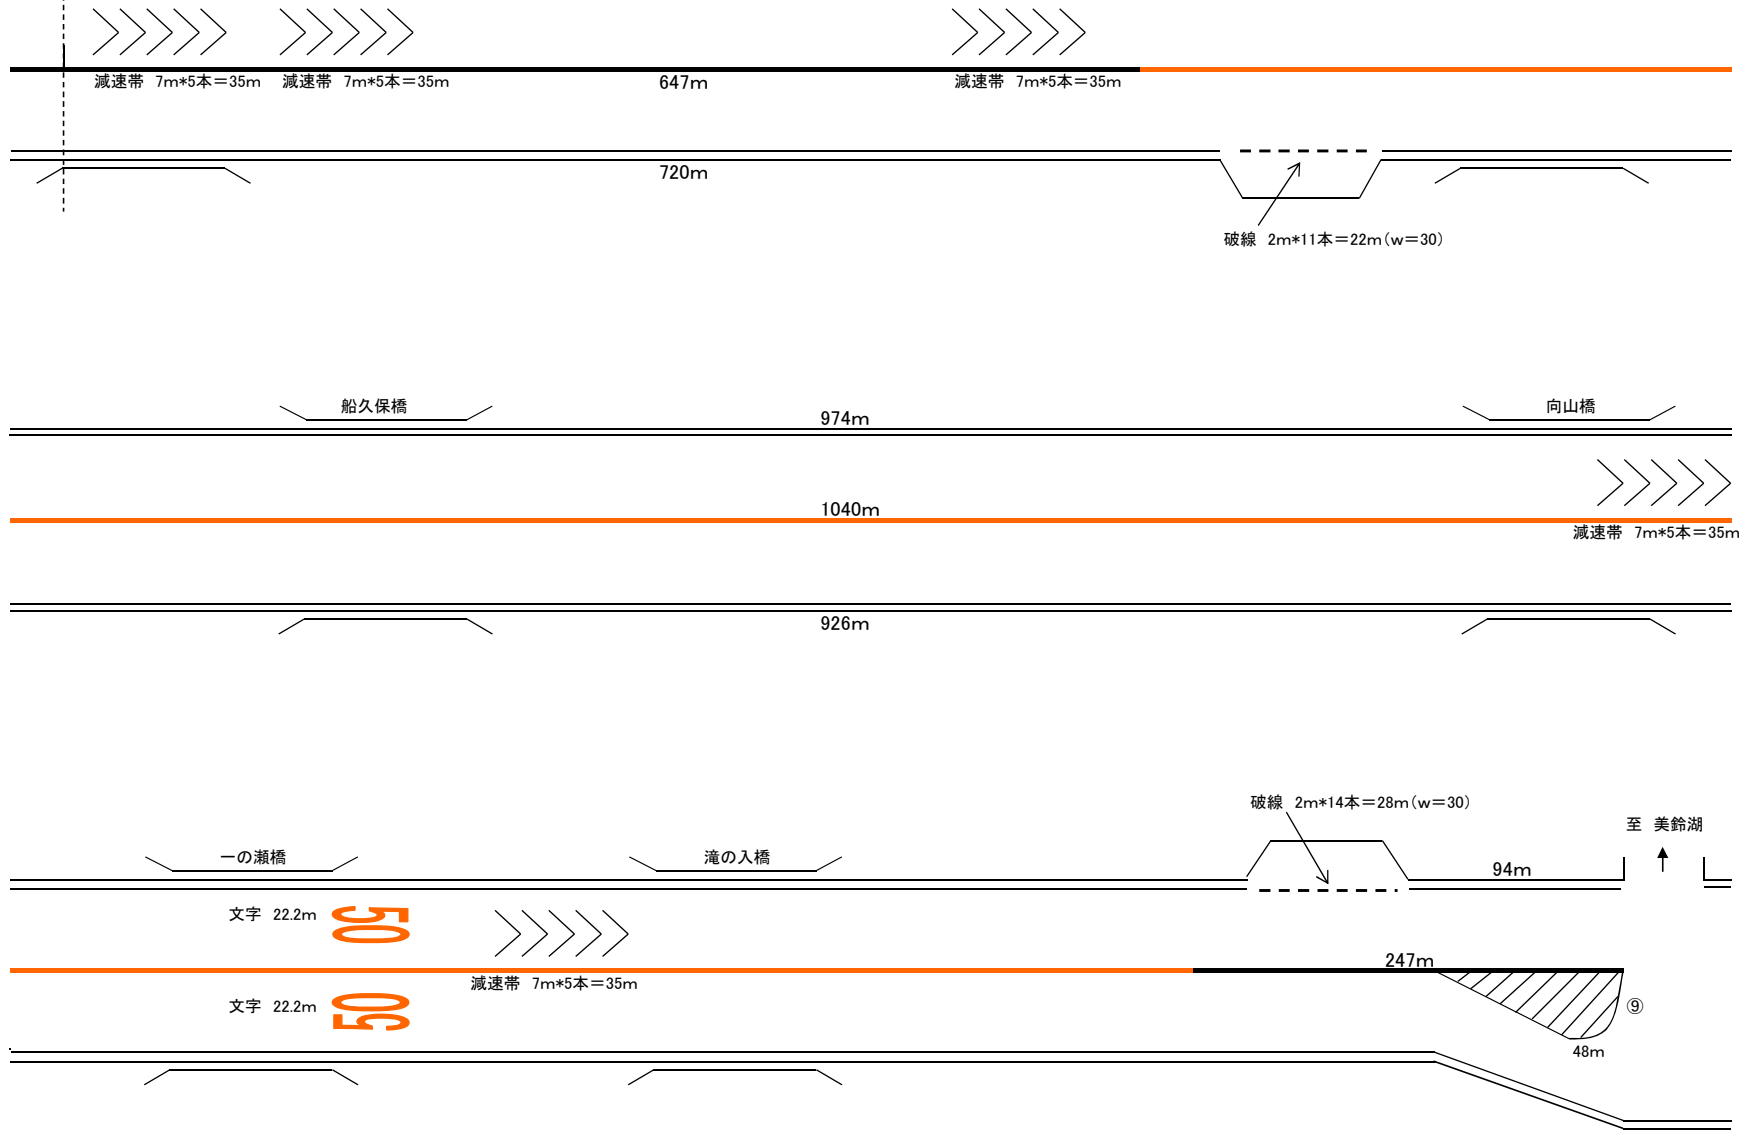





W=150 白 実線	448.0+262.0+926+974+94.0+48.0
	2,752.0 m
W=150 白 破線	
	0.0 m
W=150換算 黄 文字・記号	22.2+22.2
	44.4 m
W=300 白 実線	647.0+247.0
	894.0 m
W=300 黄 実線	
	1,040.0 m
W=300 白 破線	24.0+22.0+28.0
	74.0 m
w=300 白 ゼブラ(減速帯)	35.0+35.0+35.0+35.0+35.0
	175.0 m
W=450 白 実線・ゼブラ	⑨
	48.0 m

展開図 NO. 4

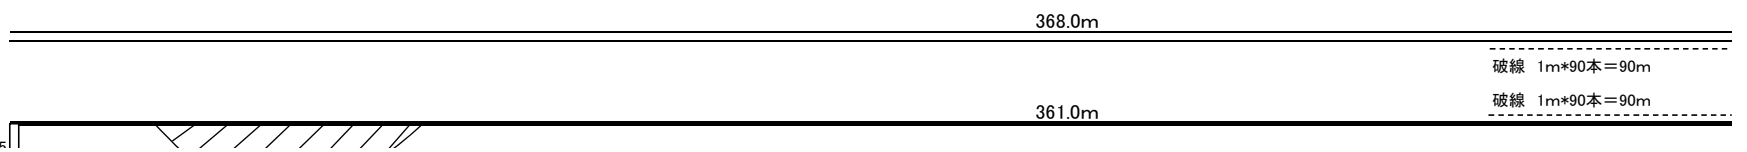

参考

内訳	
加熱式ペイント	
W=150 白 実線	368.0+1,903.0+25.0+52.0+372.0+65.0+8.0+33.0+5.0
	2,876.0 m

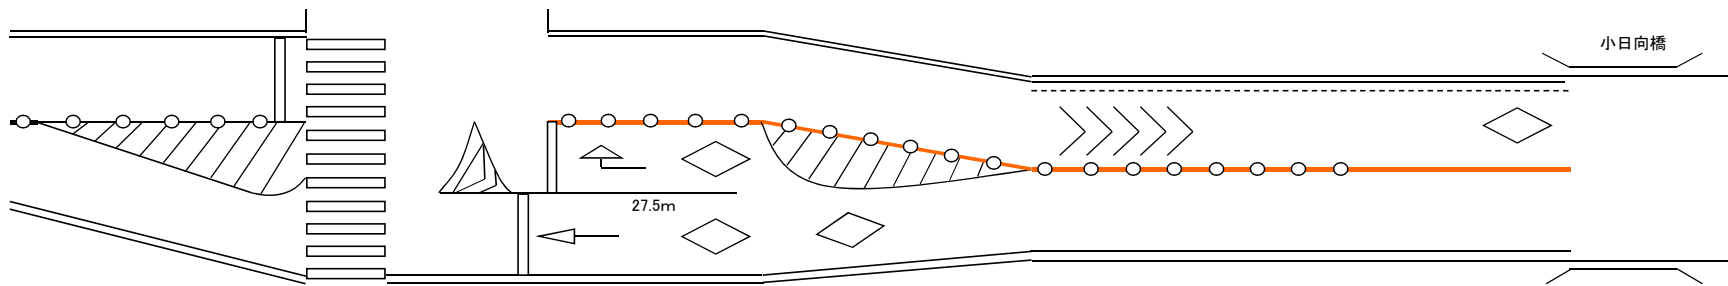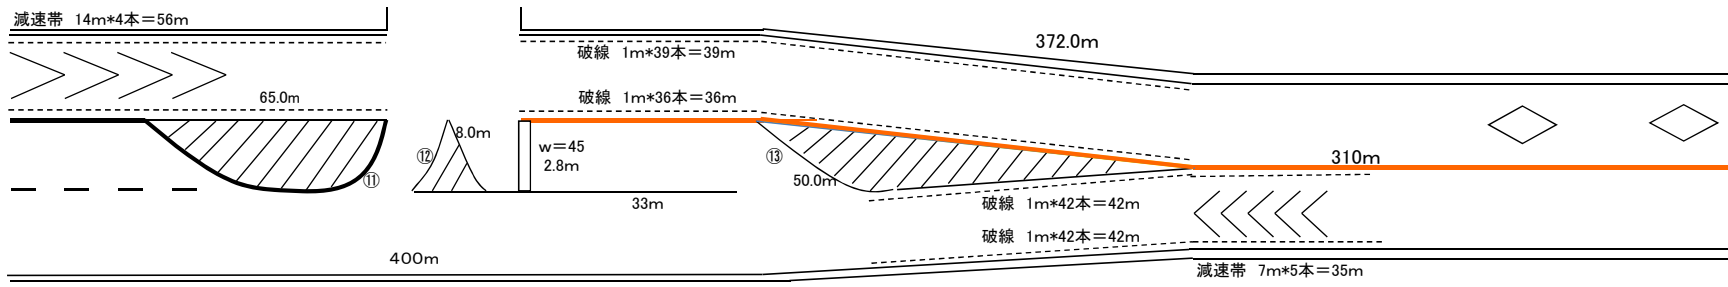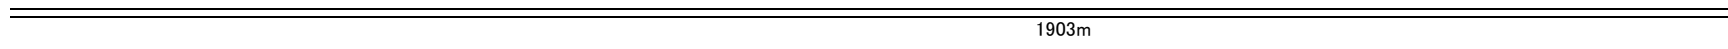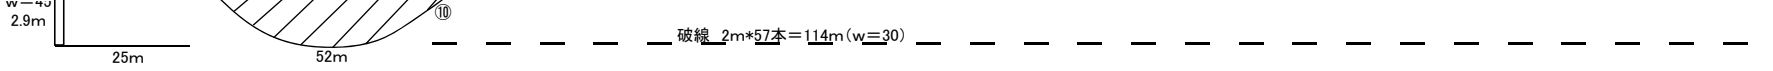

舗装切削工 (L)310.0m × (W)1.0m × (t)0.03m A=310.0m²
 表層工 (t=3cm) A=310.0m²
 ポストコーン撤去 22本

W=150 白 破線	90.0+90.0+39.0+36.0+42.0+42.0
	339.0 m
W=150換算 白 文字・記号	
	m
W=300 白 実線	
	361.0 m
W=300 黄 実線	
	310.0 m
W=300 白 破線	
	114.0 m
w=300 白 ゼブラ(減速帯)	
	56.0+35.0
	91.0 m
W=450 白 実線・ゼブラ	
	⑩~⑬42.4+64.5+23.2
	130.1 m
チャットバー保護工	
	個