


平成27年度 志賀中野有料道路 沿道美化工事

道路除草工

道路除草工(夏期) L=1,500m A=9,200㎡ } ΣA=18,400㎡
 道路除草工(秋期) L=1,500m A=9,200㎡ }

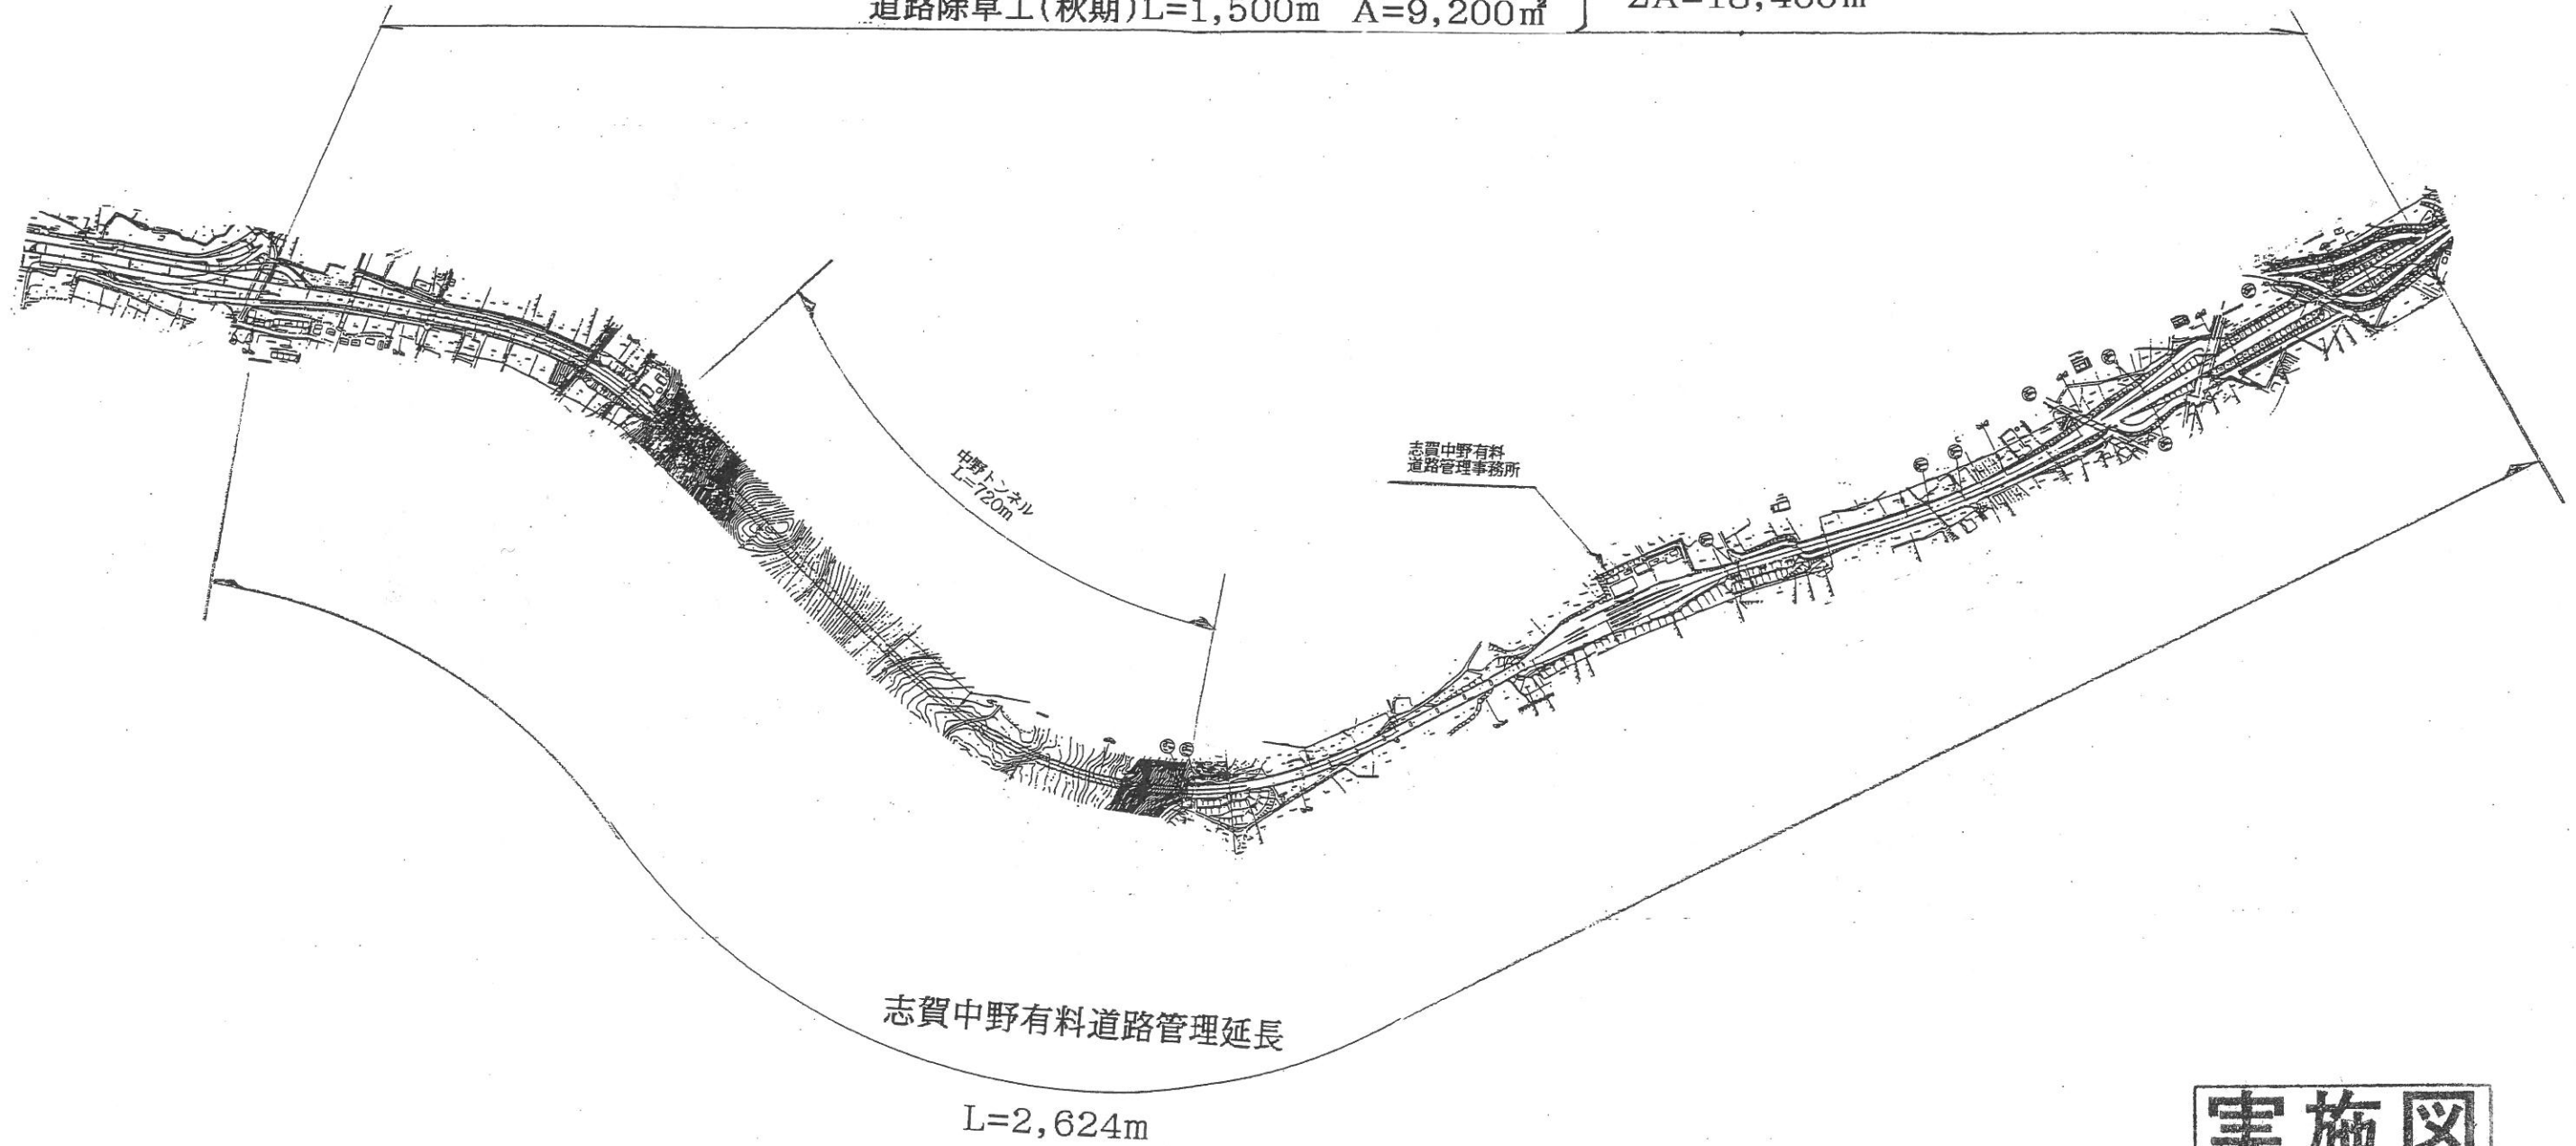

実施図

平成27年度 志賀中野有料道路沿道美化			
全 図	縮尺： 図 示		
志賀中野有料道路 (主)中野豊野線 中野市七瀬～栗林			
所長	小林	担当	北澤
照査		設計	製図
図面番号		葉中之	
長野県道路公社			