

## 工事数量総括表

工事名	平成28年度 三才山トンネル有料道路 舗装修繕工事 松本市 本沢					事業区分	道路維持
						工事区分	舗装
工事区分・工種・種別	細別	規 格 ・算 出 式	単 位	当初数量	変更数量	数量増減	摘 要
舗装修繕工							
道路維持				L=215m			
舗装工							
路面切削工							
	路面切削工	t=5cm	m <sup>2</sup>	1,613			
殻運搬							
	殻運搬(路面切削)		m <sup>3</sup>	81			清水口建設(株) L=18.4Km
殻処分							
	処分費	AS切削廃材	t	185.4			
オーバーレイ工							
	表層工	t=5cm 密粒度AS20F 改質Ⅱ型	m <sup>2</sup>	1,613			
区画線工							
ペイント式区画線							
	区画線設置工	ペイント式 中央線 W=30cm	m	215			
	区画線設置工	ペイント式 外側線 W=15cm	m	430			
	色替え作業	白→黄色	回	1			








# 平成28年度 舗装修繕工事

S=1:500

L=215m W=7.5m A=1613m<sup>2</sup>

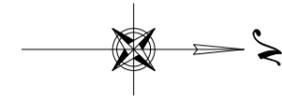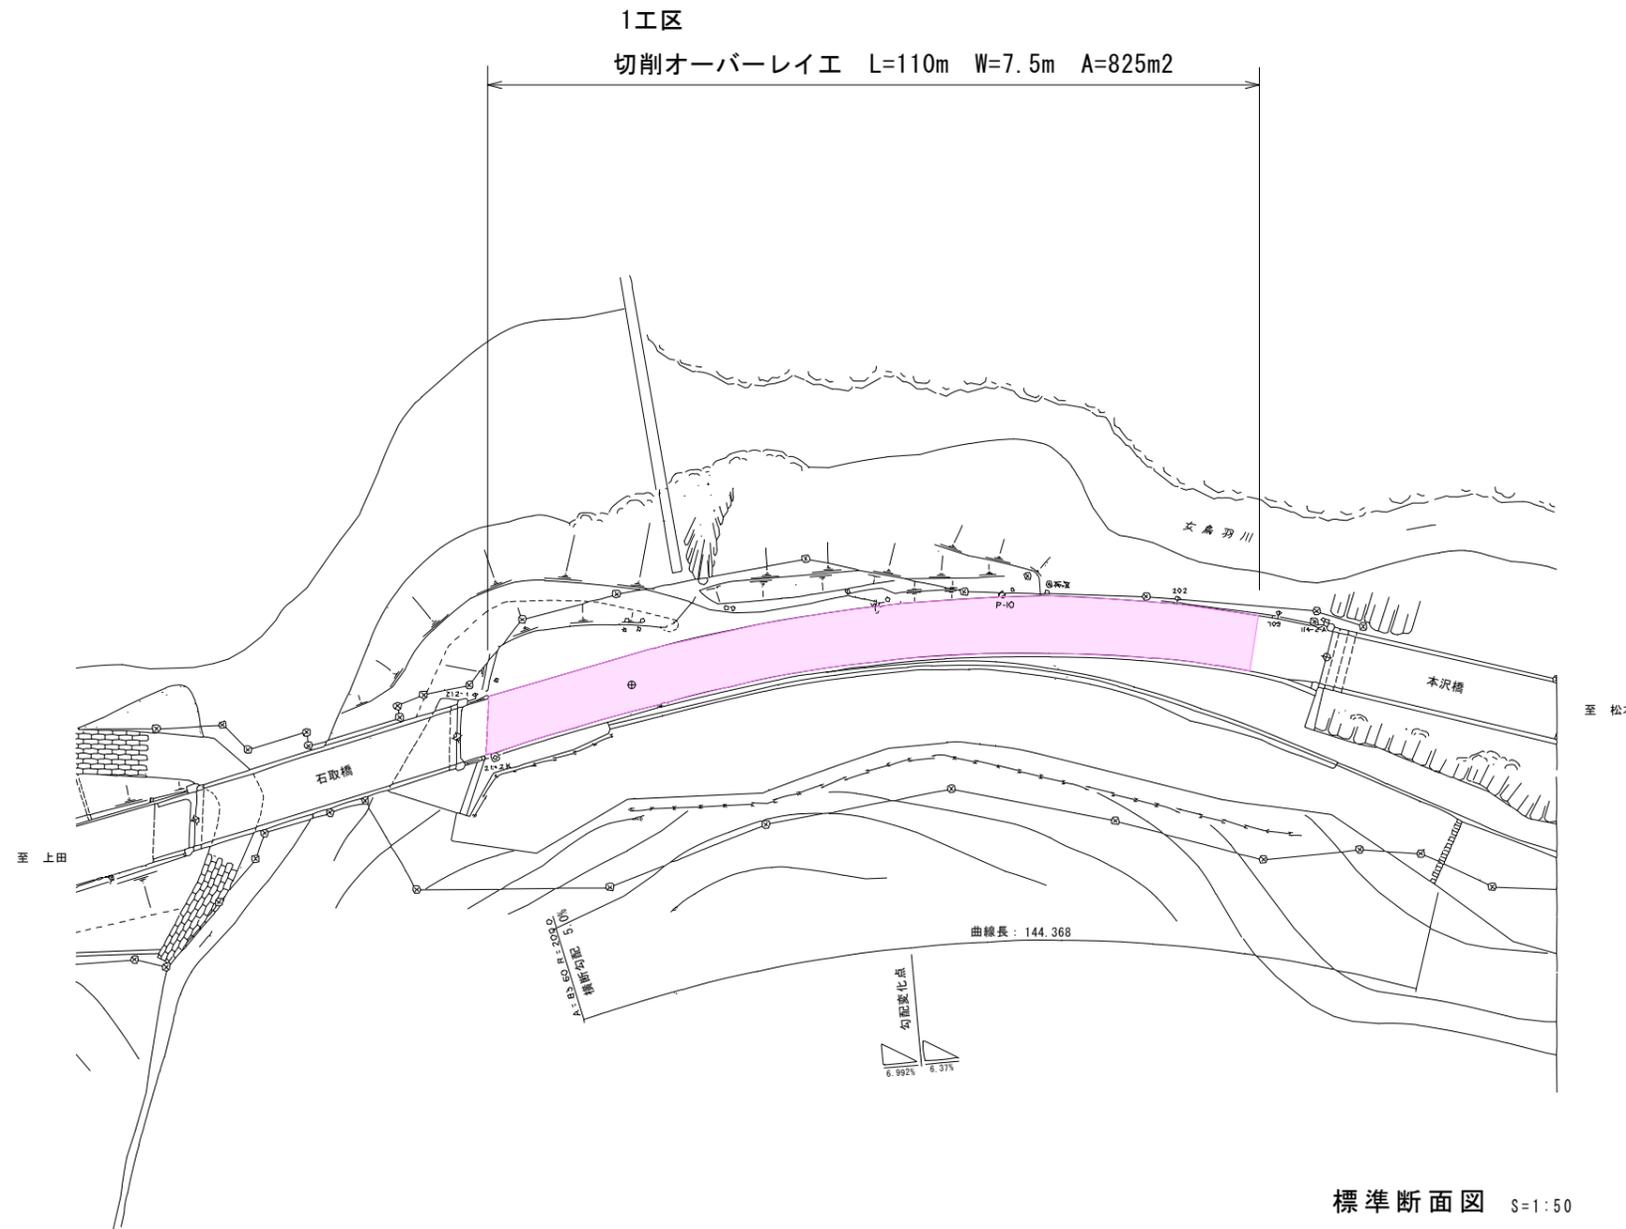

標準断面図 S=1:50

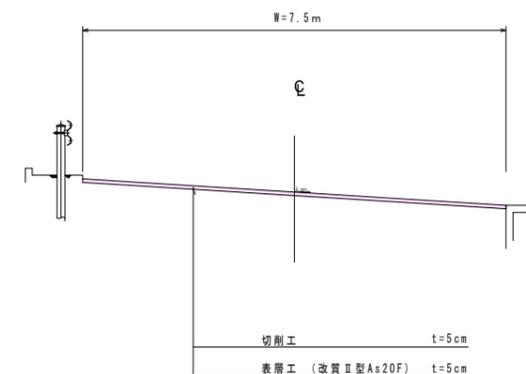


実施図

平成28年度 三才山トンネル有料道路舗装修繕工事			
番号	1/2	平面図	縮尺 図示
国道254号			
松本市 本沢 (1工区)			
所長	課長	課長	設計
長野県道路公社			
設計会社		管理技術者	
測量会社		調査技術者	
舗装会社		主任技術者	
		主任技術者	


# 平成28年度 舗装修繕工事

S=1:500

L=215m W=7.5m A=1613m<sup>2</sup>

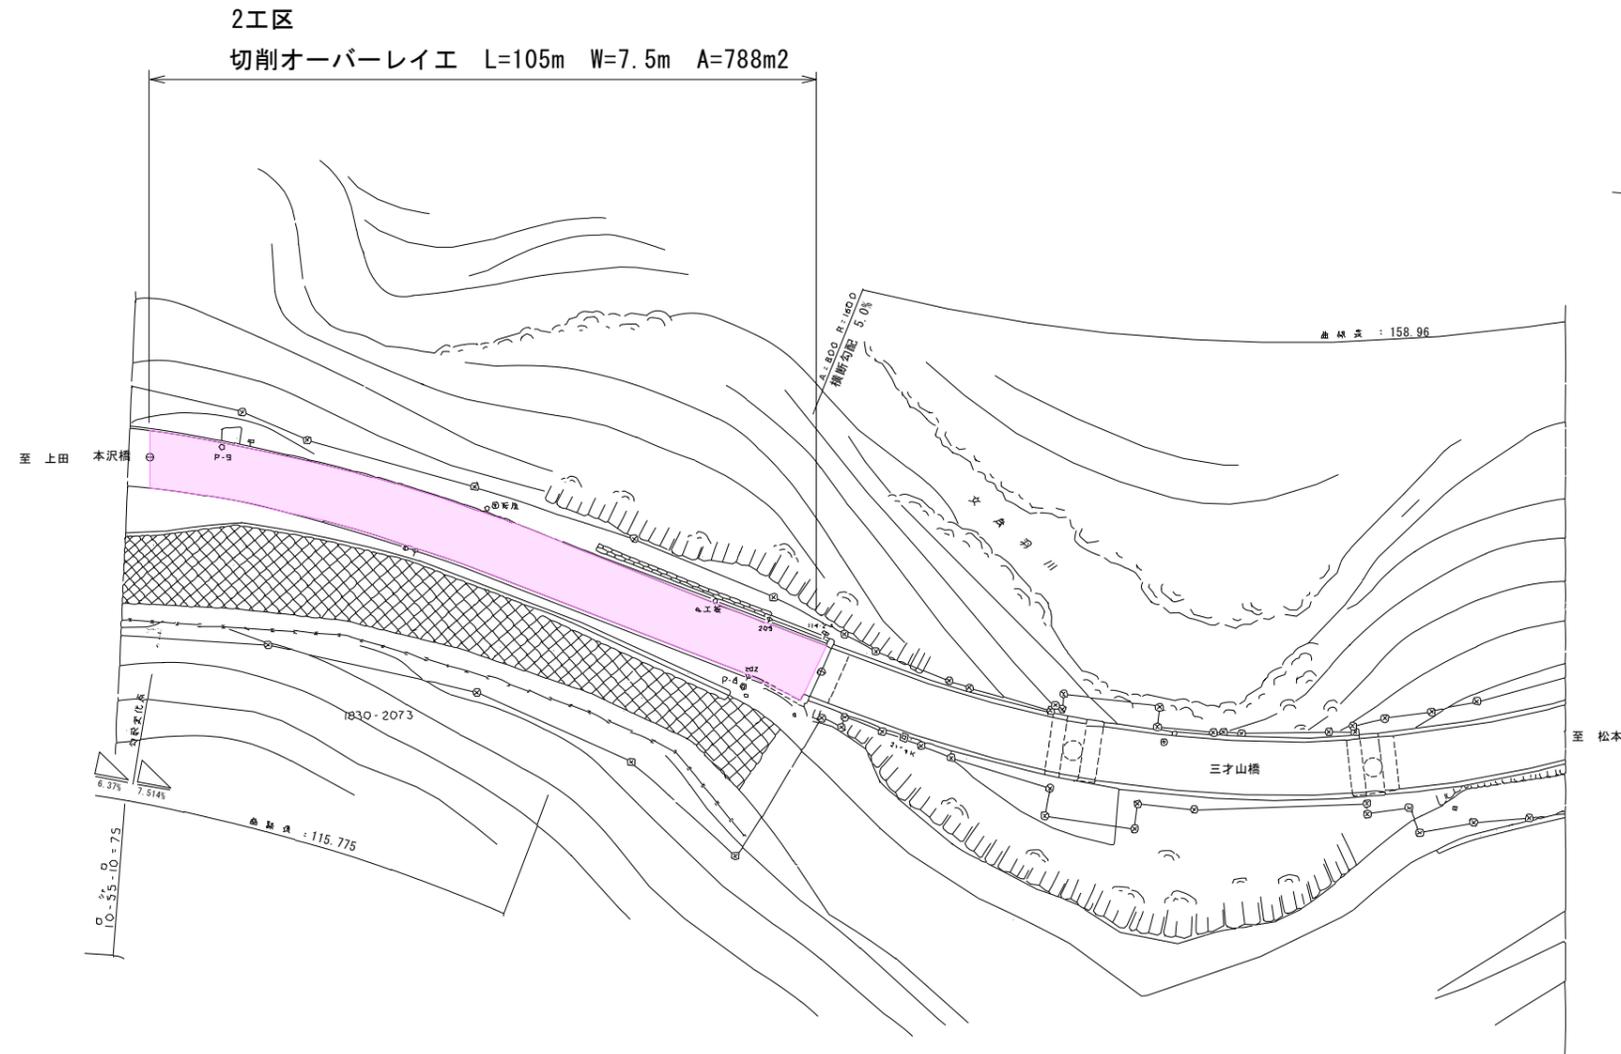

標準断面図 S=1:50

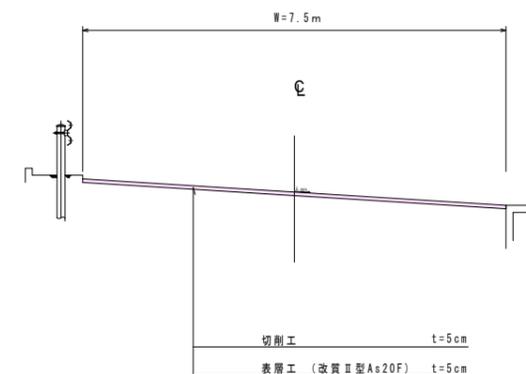

実施図

平成28年度 三才山トンネル有料道路舗装修繕工事				
番号	2/2	舗装展開図	縮尺	図示
国道254号				
松本市 本沢 (2工区)				
所長	課長	課長	設計	
長野県道路公社				
設計会社		管理技術者		
測量会社		監査技術者		
舗装会社		主任技術者		
		主任技術者		