


平成29年度 志賀中野有料道路 沿道美化工事

道路除草工

道路除草工(夏季)L=1,500m A=9,000㎡

道路除草工(秋季)L=1,500m A=9,000㎡

ΣA=18,000㎡

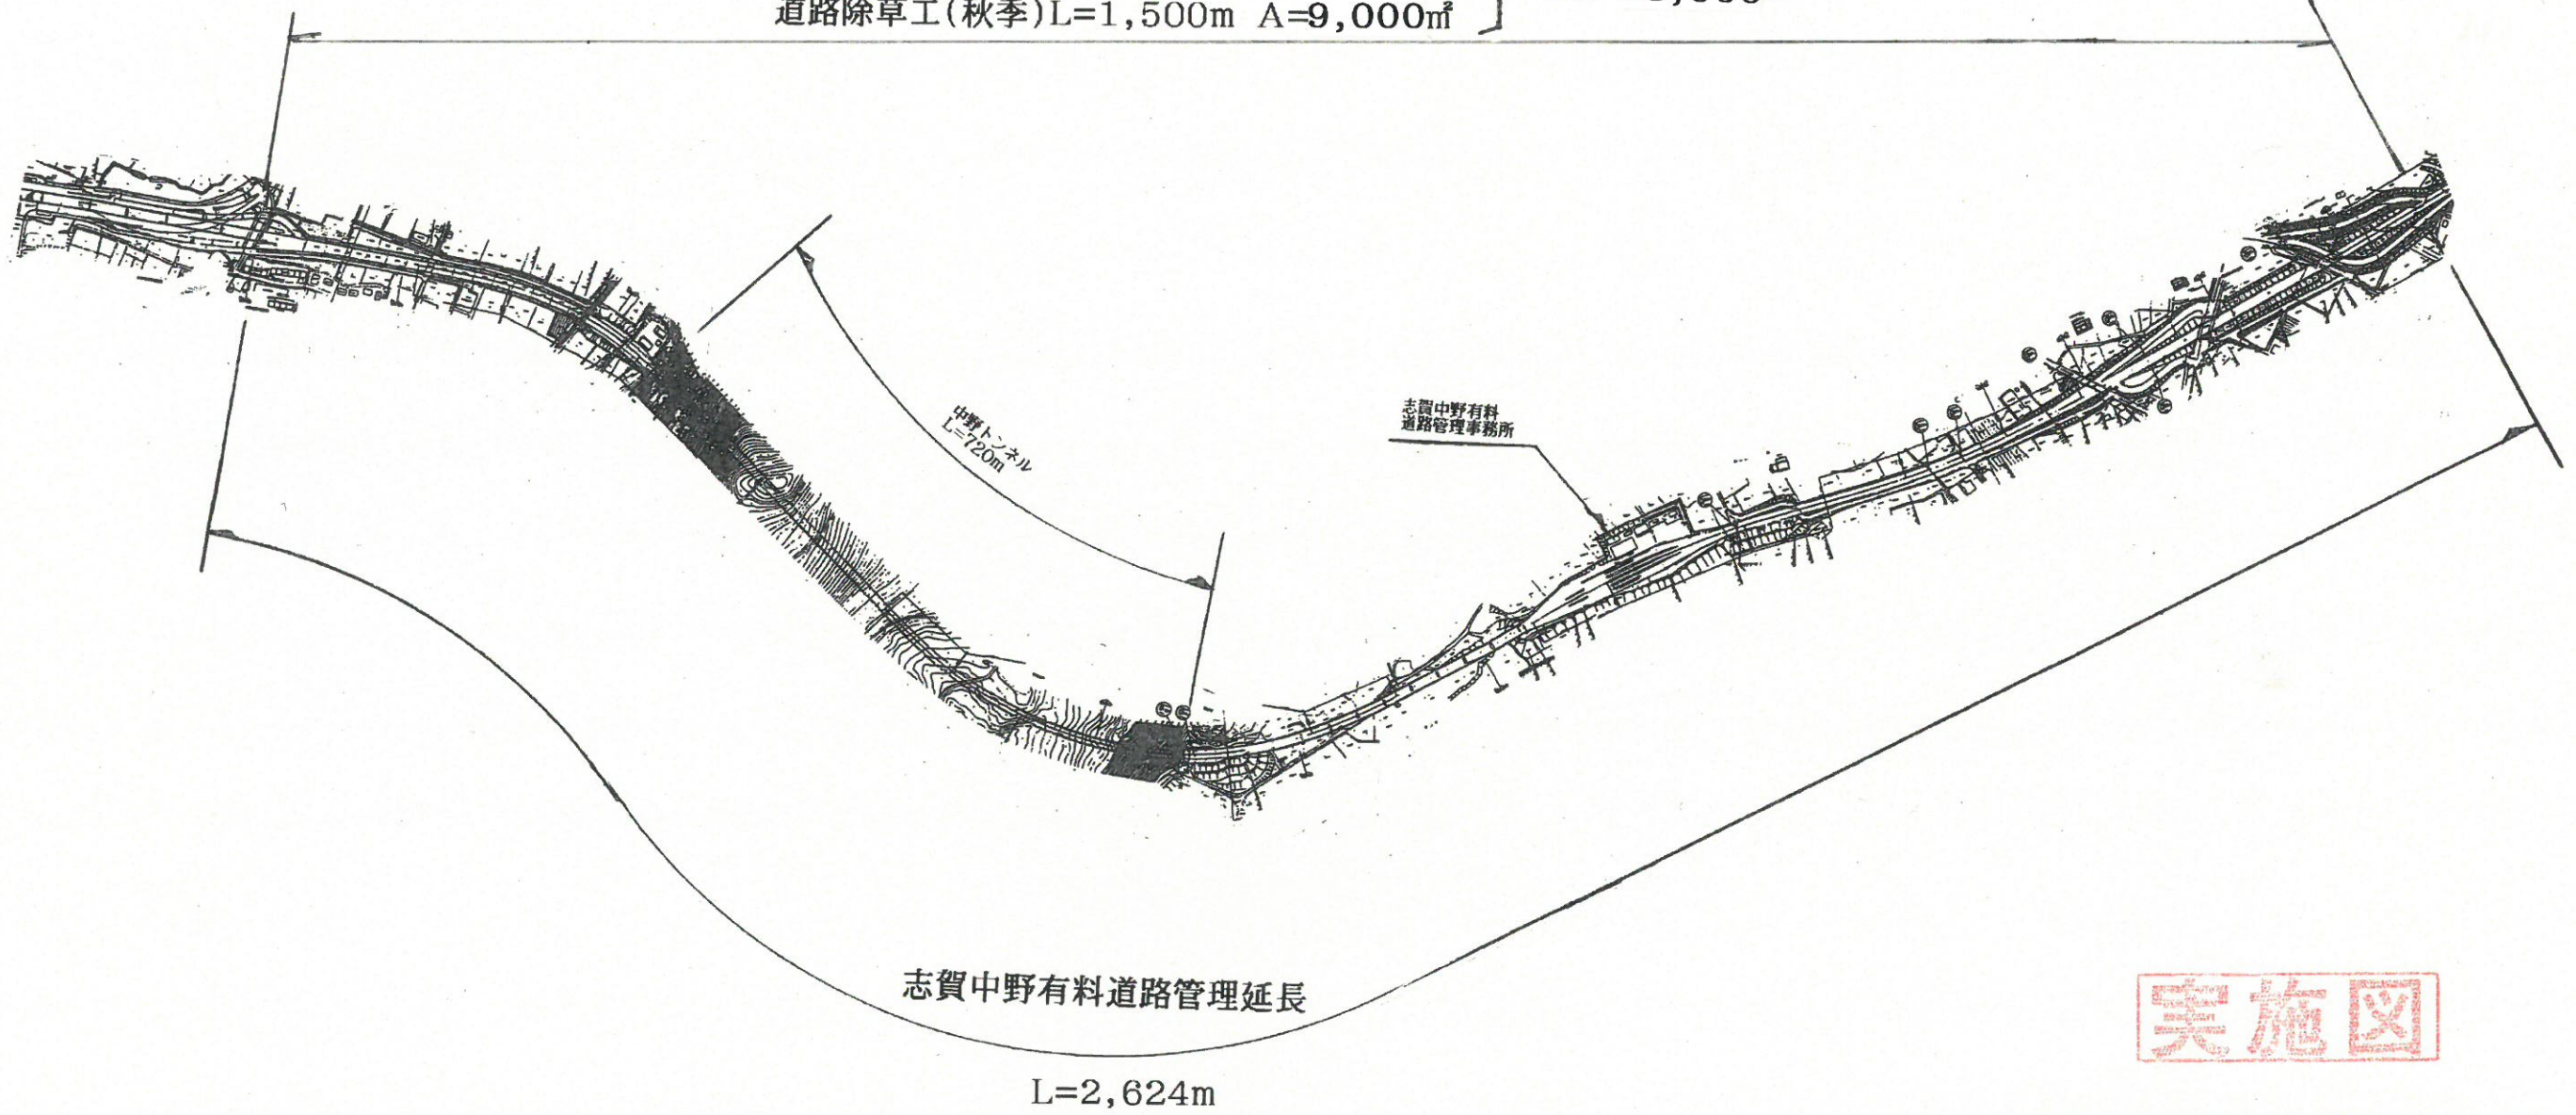

実施図

平成29年度			
志賀中野有料道路 沿道美化			
全 図		縮尺： 図 示	
志賀中野有料道路			
(主)中野豊野線 中野市七瀬～栗林			
所長	小林	担当	宇田
照査		設計	製図
図面番号		葉中之	
長野県道路公社			